


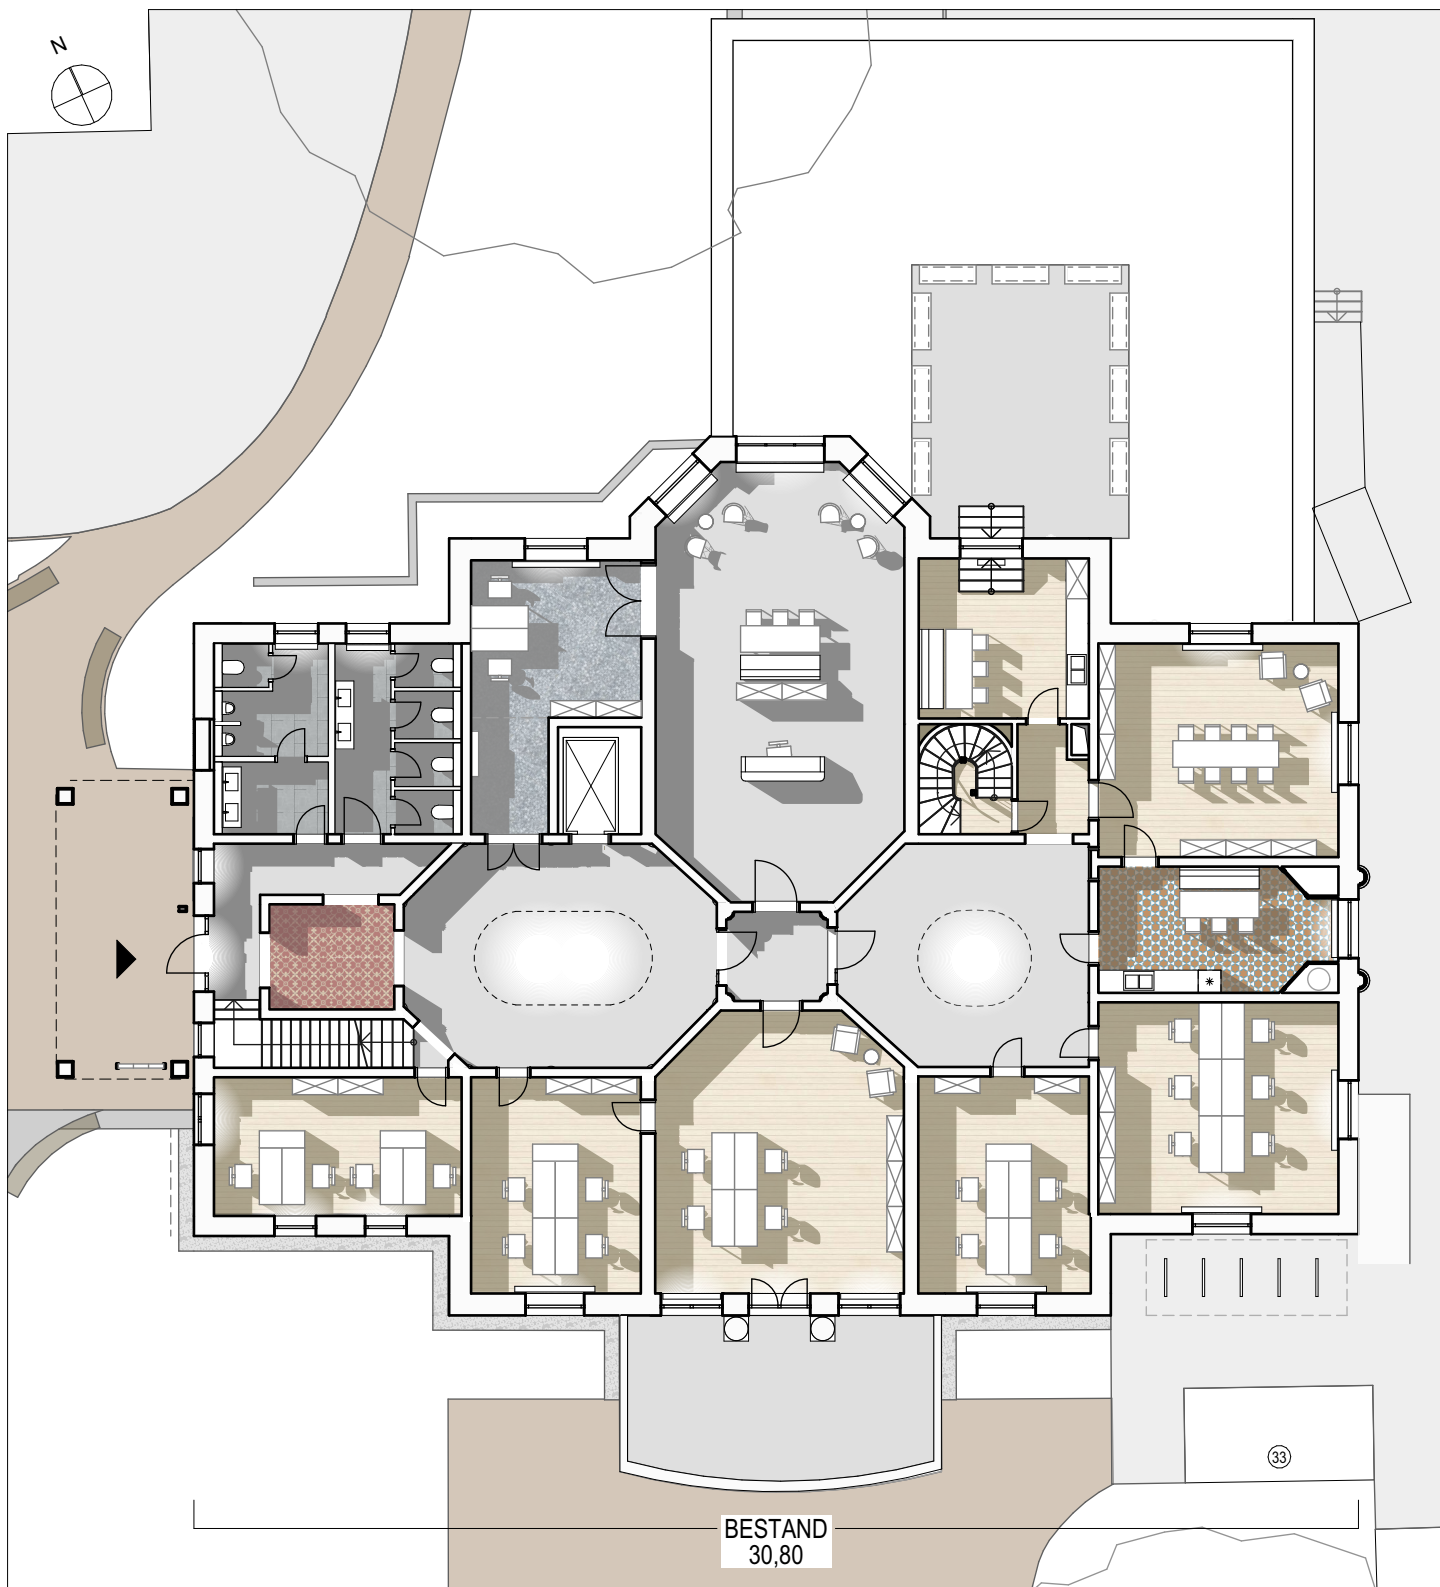

LEGENDE

	Parkett, Diele, Designb.		Fliesen Bestand
	Fliesen Neu		Fliesen Bestand
	Estrich geschliffen		Estrich Bestand

MIETFLÄCHEN MFG NACH GIF

Gesamtfläche:	2.487,28m ²
Davon im 1.Obergeschoss	513,82m ²

Die Ausführung der Bodenbeläge wird in der individuellen Mieterplanung besprochen.
Hier dargestellte Materialien und Möblierung dienen der beispielhaften Veranschaulichung.

		PROJEKTTITEL Villa Meyer HWV Harburg GbR Stader Straße 203b 21075 Hamburg	PLANTITEL Grundriss 1.Obergeschoss MFG A4 M 1:200	PLANVERFASSER Reinhard Hagemann GmbH Paul-Dessau-Straße 5 22761 Hamburg
VILLA MEYER 1807 HAMBURG	PROJEKT-NR. SE	Datum 27.07.2026		