


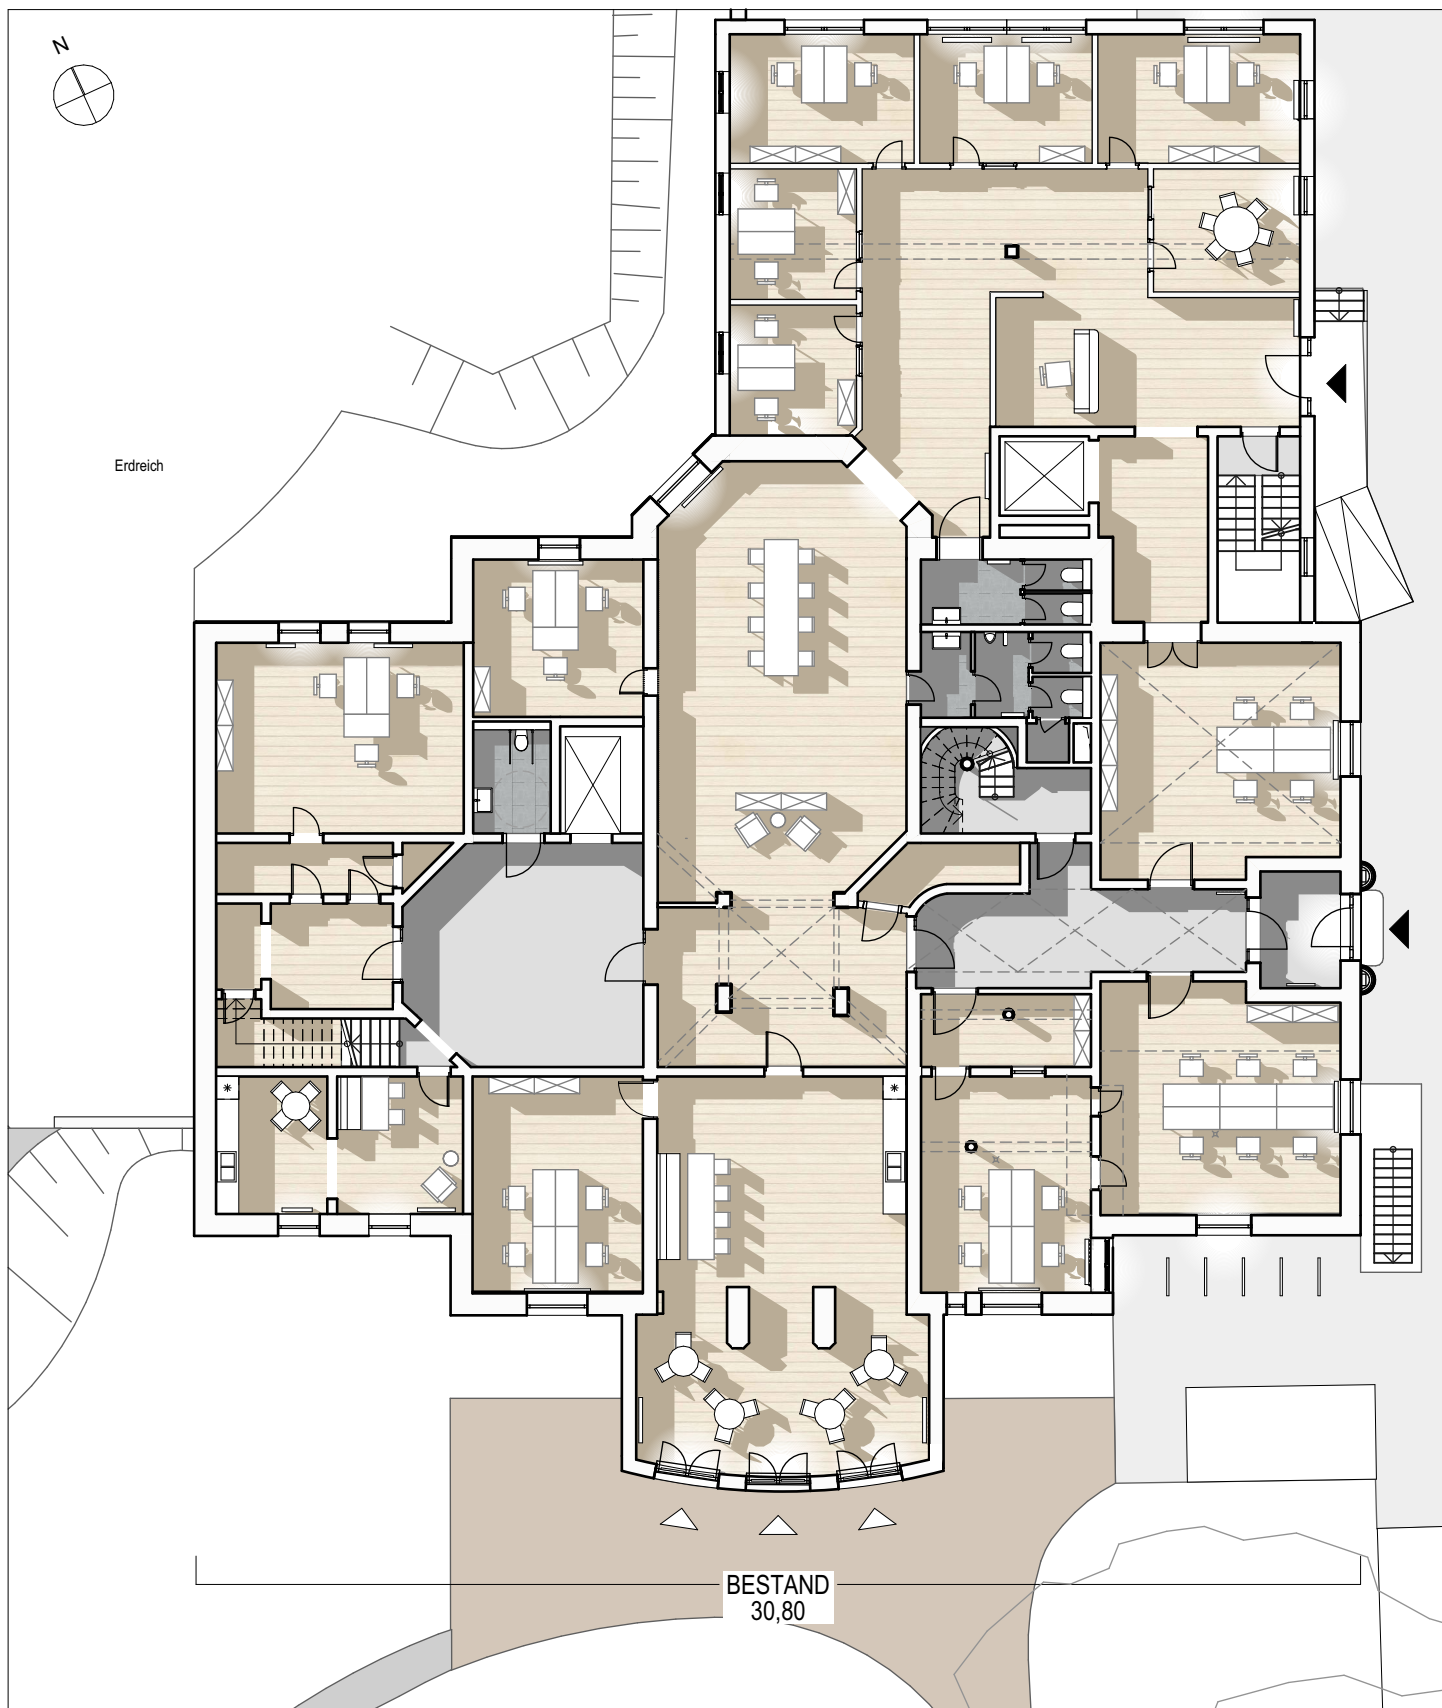

LEGENDE

-  Bodenbelag Parkett, Diele, Designb.
-  Fliesen Neu
-  Estrich geschliffen

MIETFLÄCHEN MFG NACH GIF

Gesamtfläche: 2.487,28m²
Davon im Erdgeschoss 755,90m²

Die Ausführung der Bodenbeläge wird in der individuellen Mieterplanung besprochen.
Hier dargestellte Materialien und Möblierung dienen der beispielhaften Veranschaulichung.

		PROJEKTTITEL Villa Meyer HWV Harburg GbR Stader Straße 203b 21075 Hamburg		PLANTITEL Grundriss Erdgeschoss MFG A4 M 1:200		PLANVERFASSER Reinhard Hagemann GmbH Paul-Dessau-Straße 5 22761 Hamburg	
VILLA MEYER 1807 HAMBURG		PROJEKT-NR. SE		Datum 27.07.2026			