


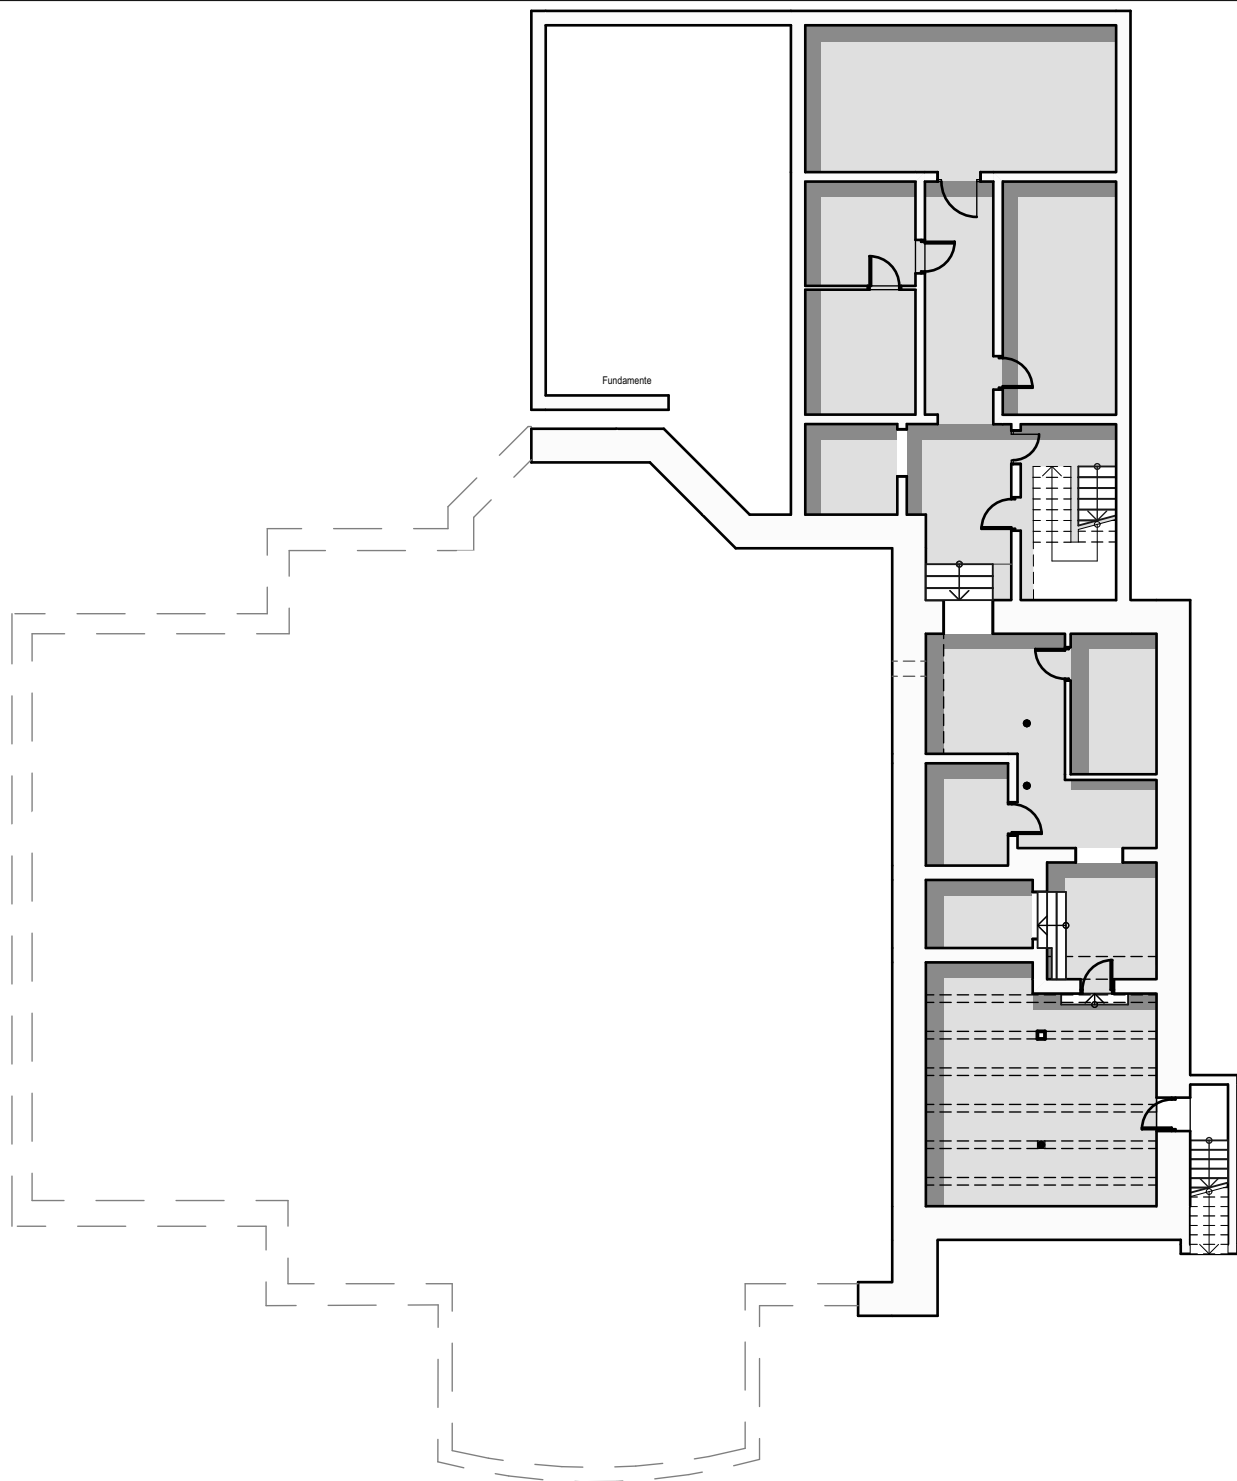

MIETFLÄCHEN MFG NACH GIF

Gesamtfläche: 2.487,28m²

Davon im Kellergeschoss 157,31m²

Die Ausführung der Bodenbeläge wird in der individuellen Mieterplanung besprochen.
Hier dargestellte Materialien und Möblierung dienen der beispielhaften Veranschaulichung.



VILLA MEYER 1807
HAMBURG

Planersteller
SE

PROJEKT-
NR.

Datum
27.07.2026

PROJEKTTITEL

**Villa Meyer
HWV Harburg GbR**

Stader Straße 203b
21075 Hamburg

PLANTITEL

**Grundriss KG MFG
A4**

M 1:200

PLANVERFASSER

Reinhard Hagemann GmbH
Paul-Dessau-Straße 5
22761
Hamburg